


# PIANTA PIANO PRIMO SCALA 1:100

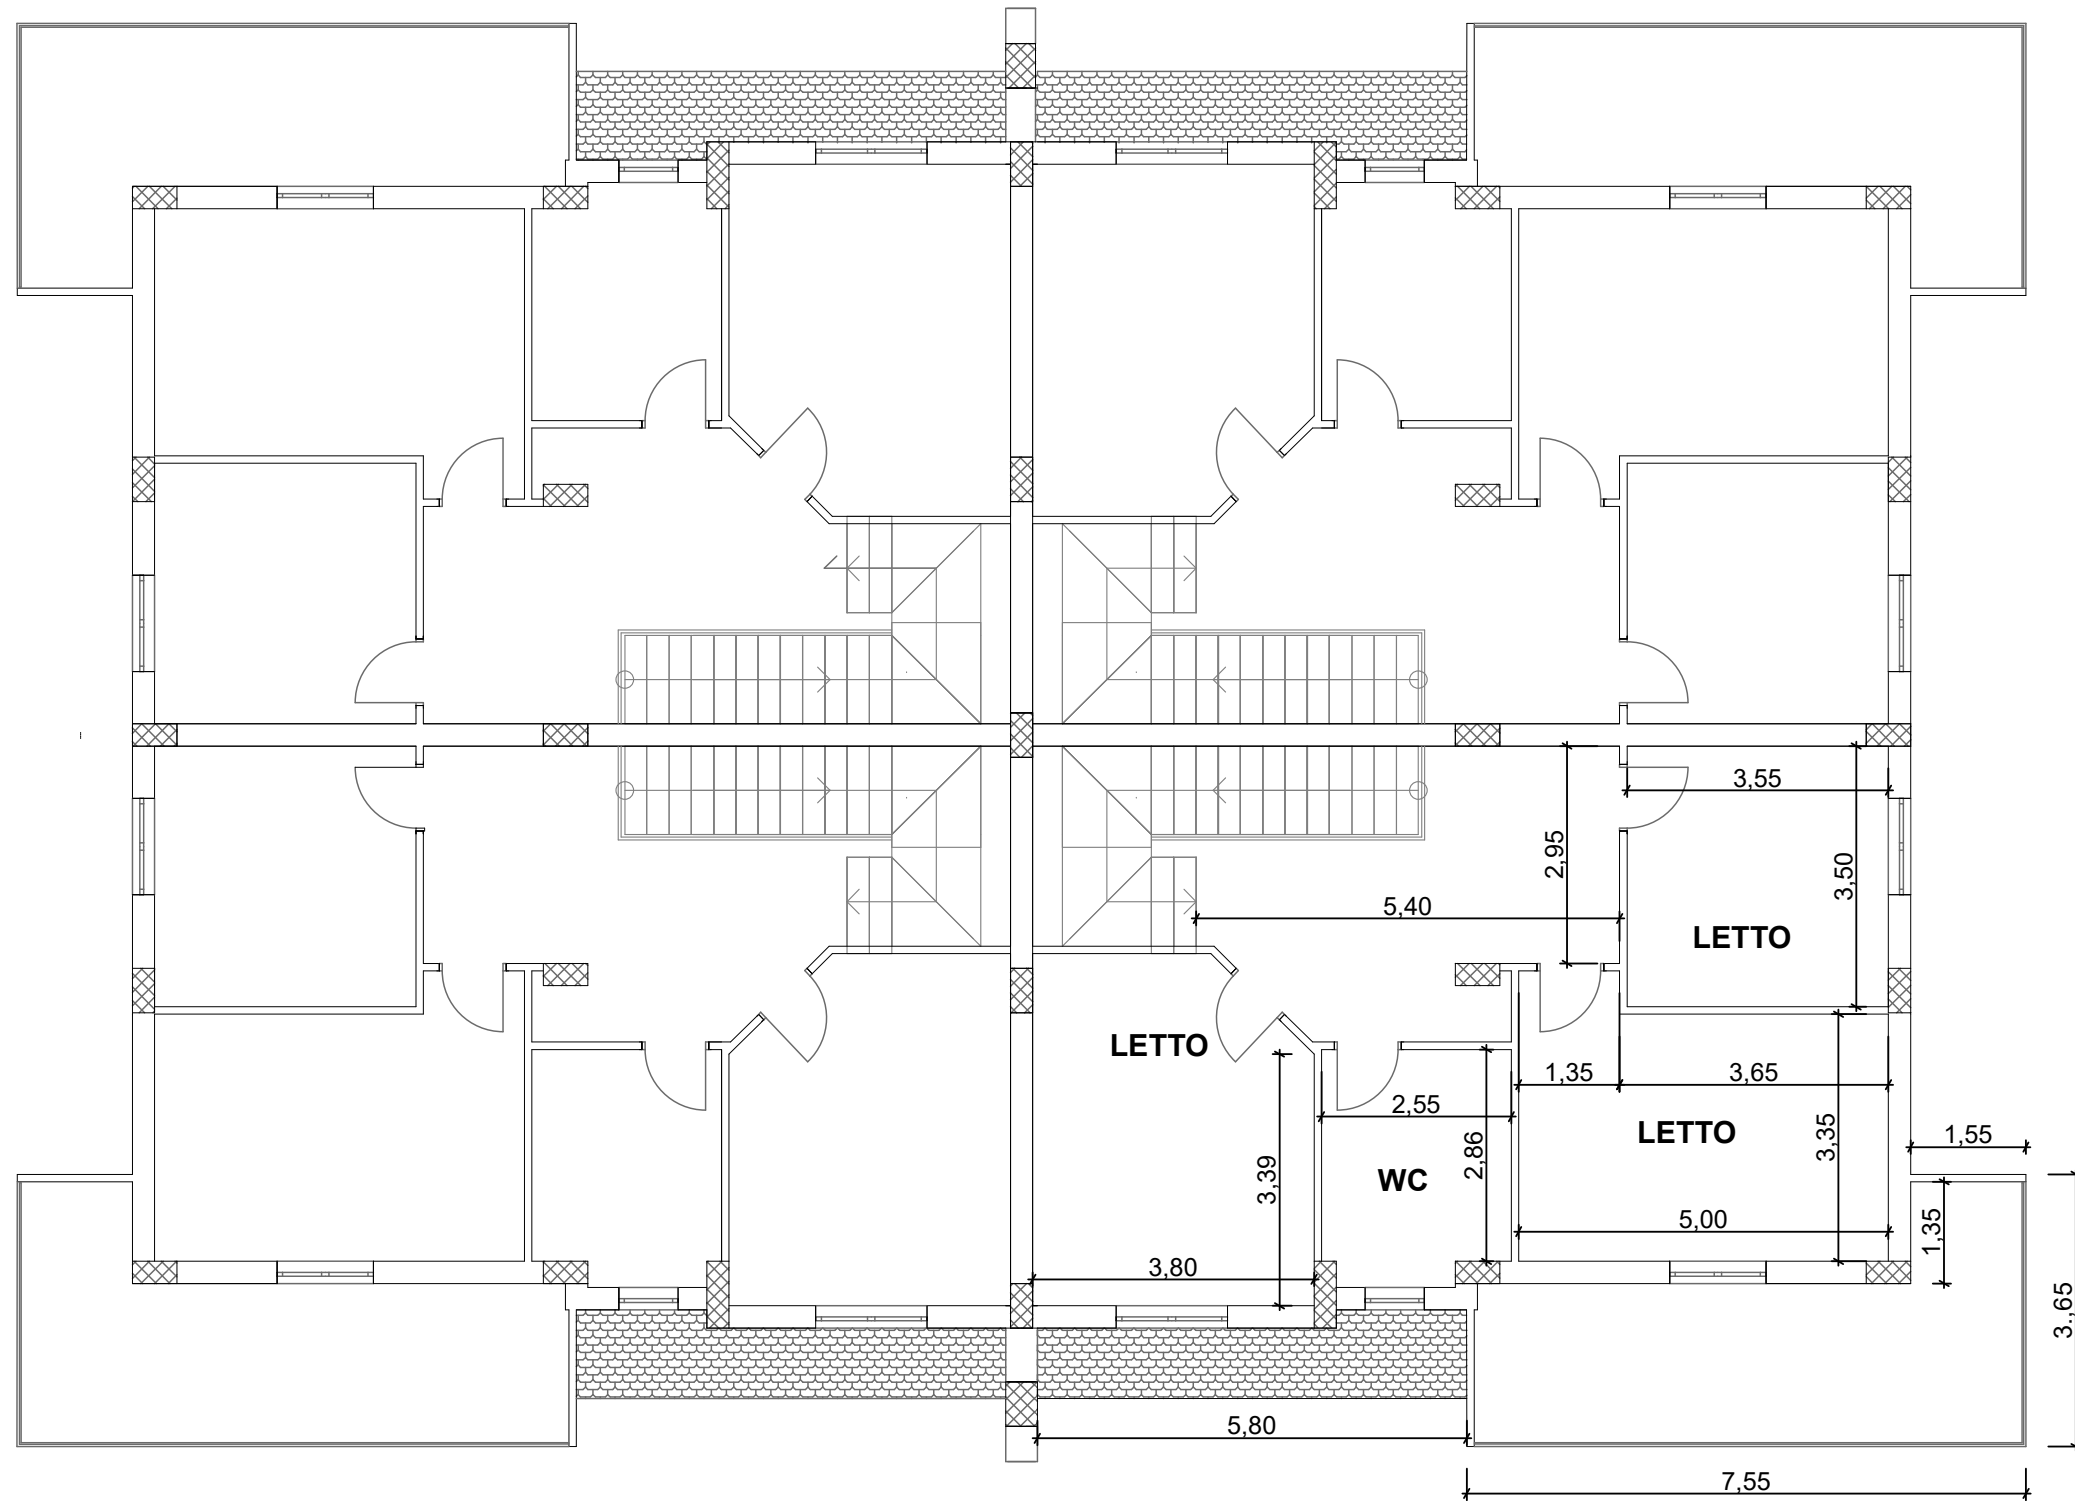

# PIANTA PIANO PRIMO SCALA 1:100

