


PIANTA PIANO TERRA SCALA 1:100

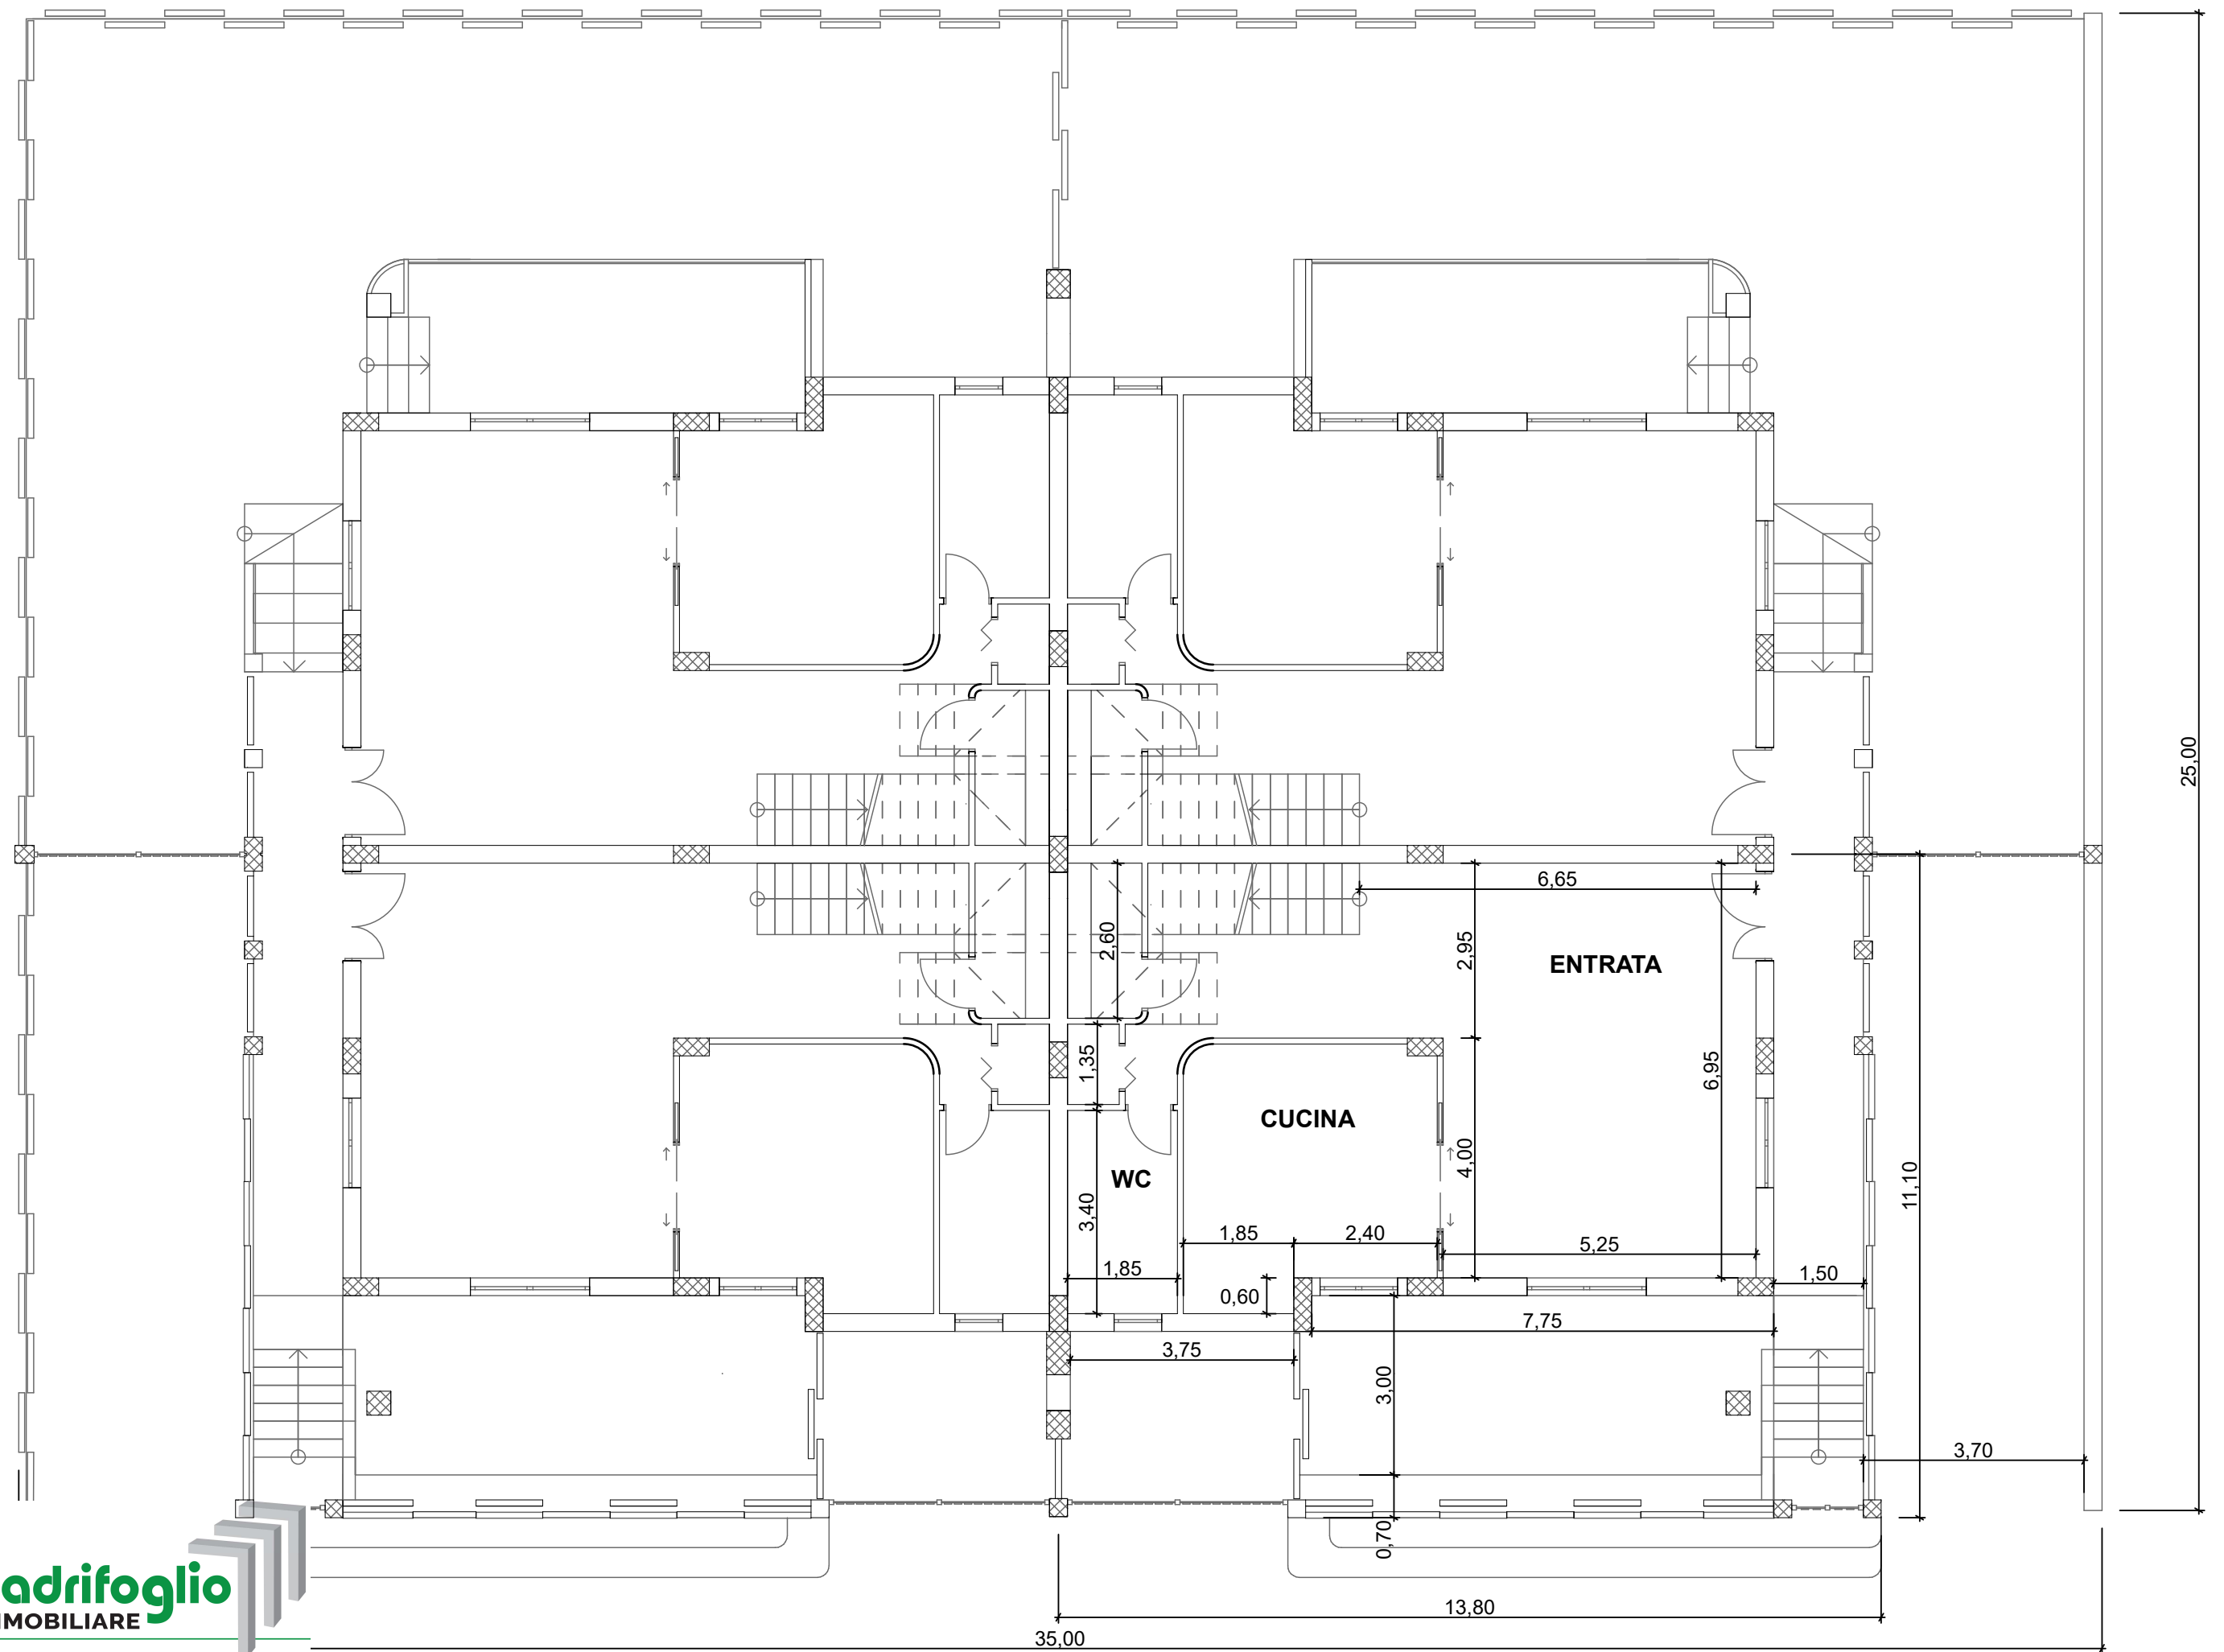

PIANTA PIANO TERRA SCALA 1:100

