


PIANTA PIANO INTERRATO SCALA 1:100

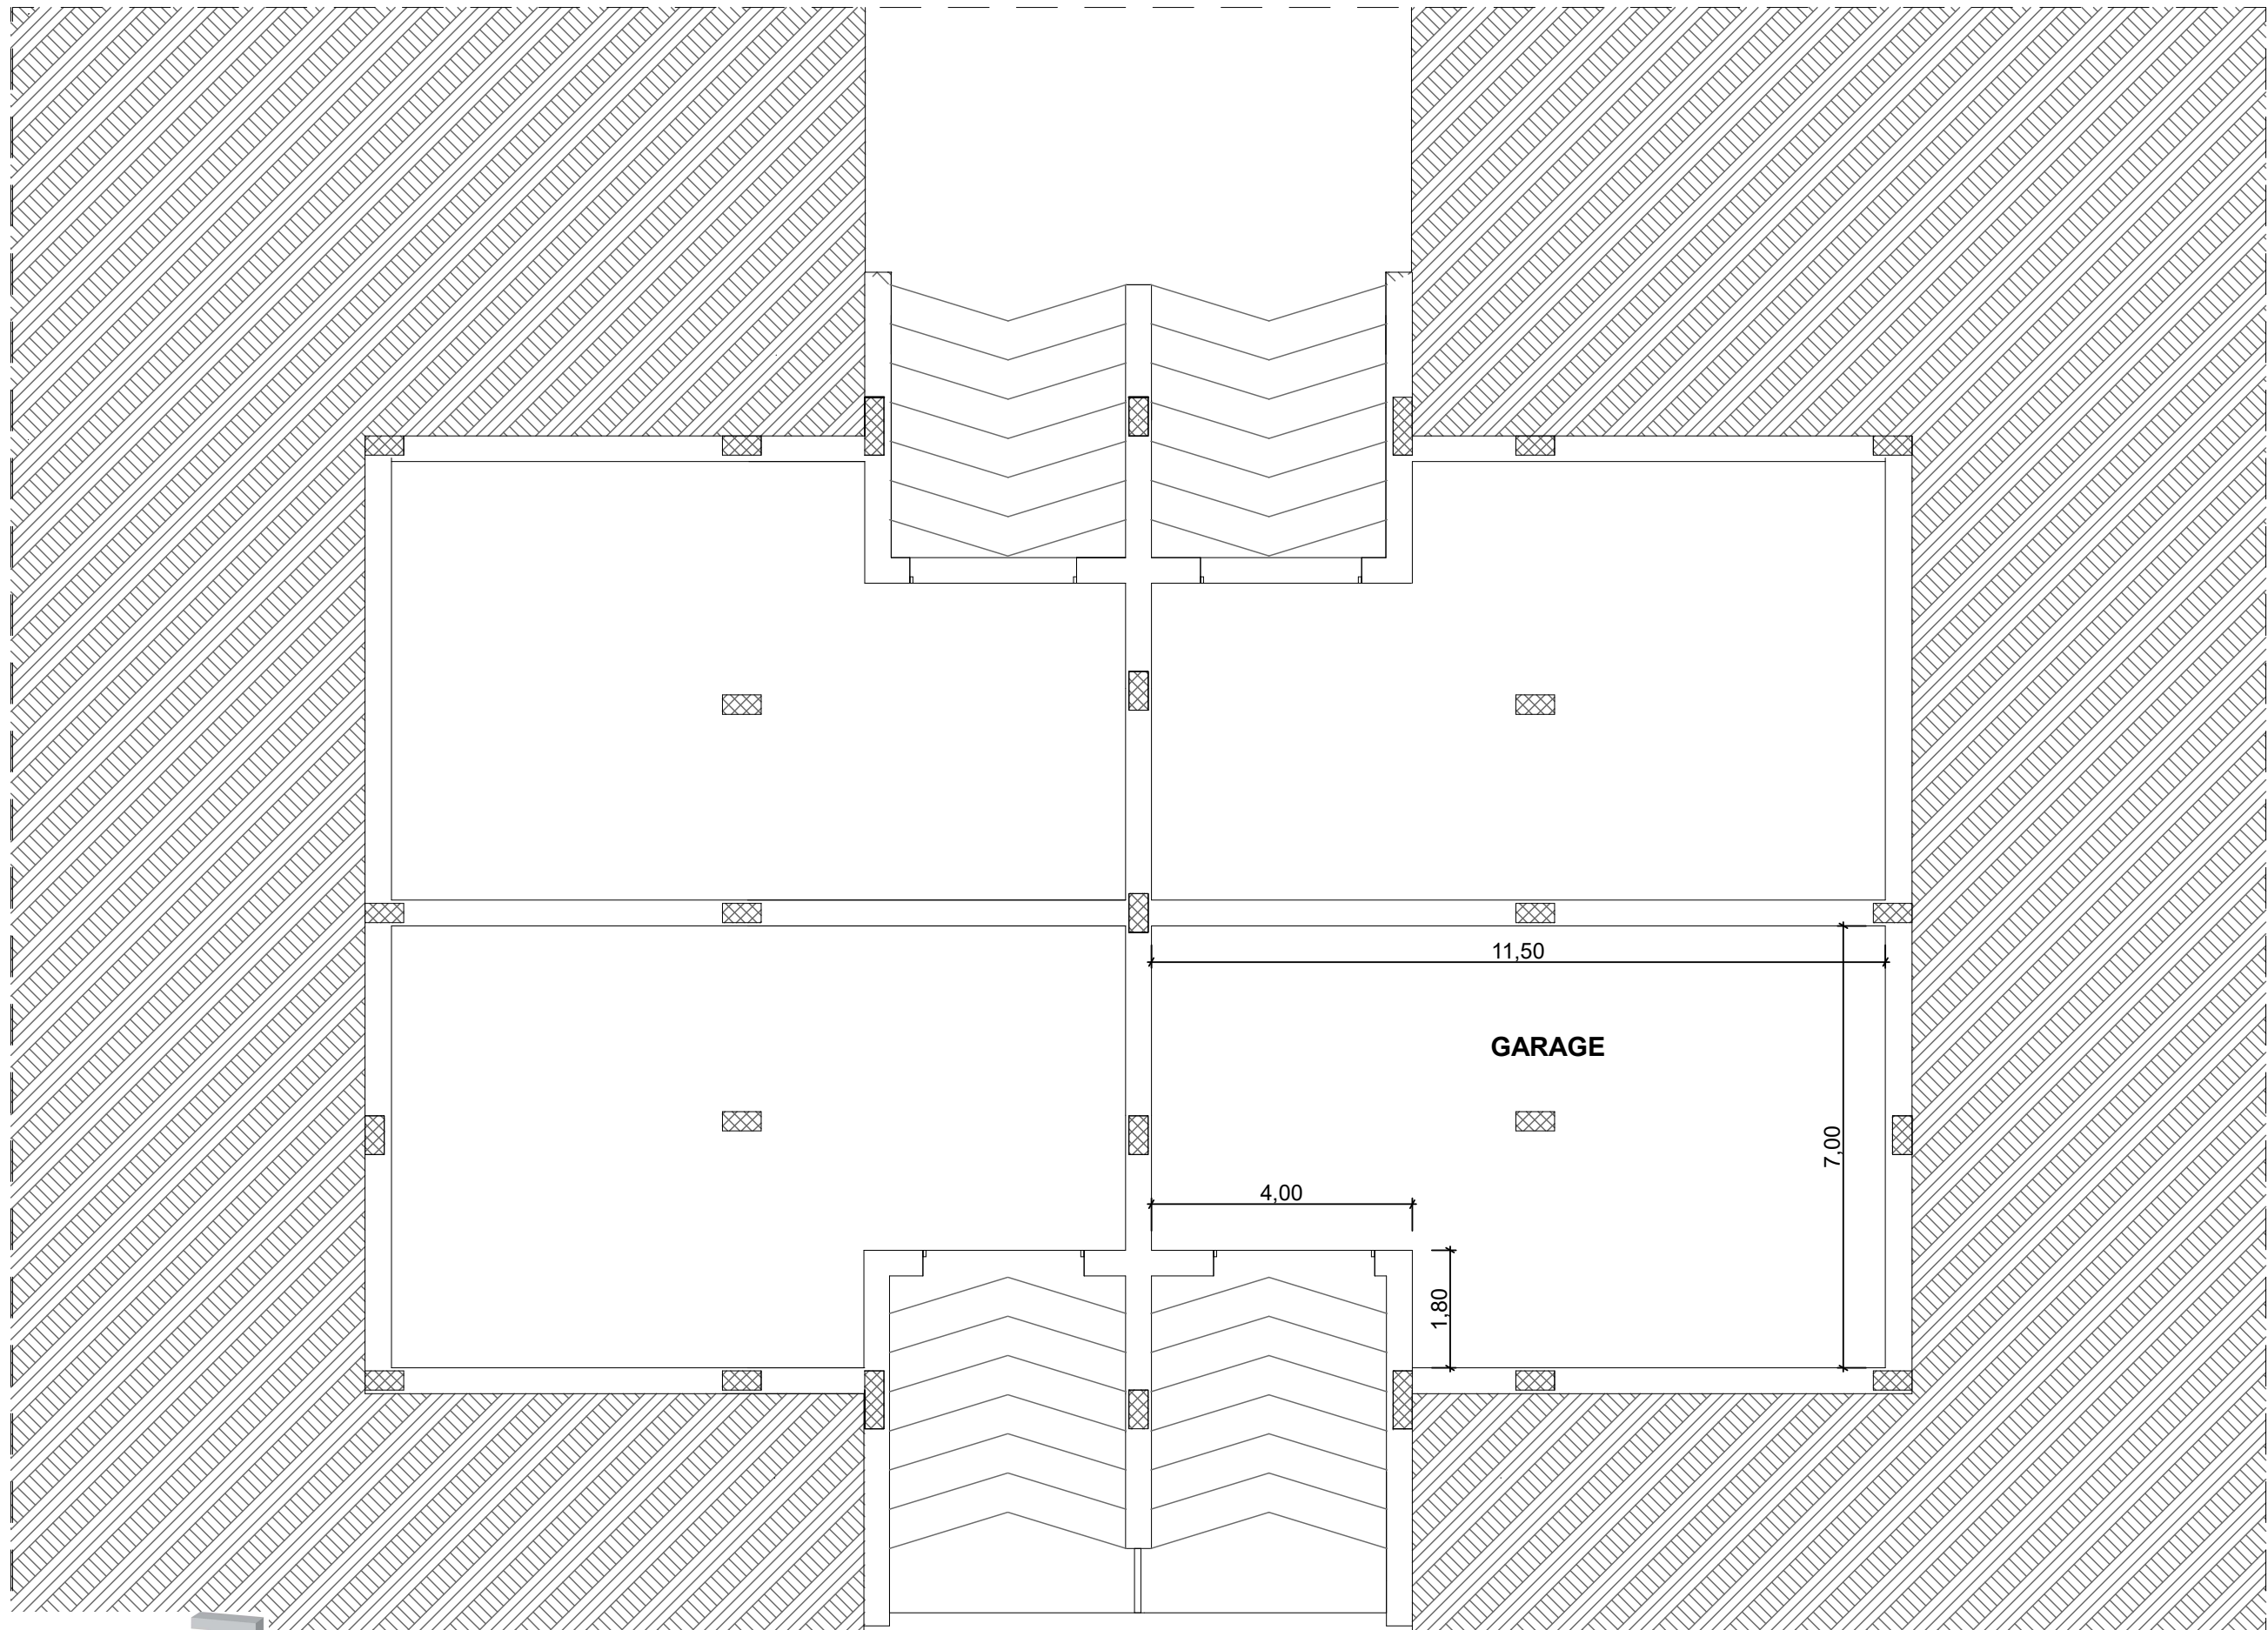

PIANTA PIANO INTERRATO SCALA 1:100

